


**СХЕМА РАСПОЛОЖЕНИЯ ЗЕМЕЛЬНОГО УЧАСТКА
НА КАДАСТРОВом ПЛАНЕ ТЕРРИТОРИИ**


Утверждена
Постановлением администрации
Белоярского района
от _____ 2021 г. № _____

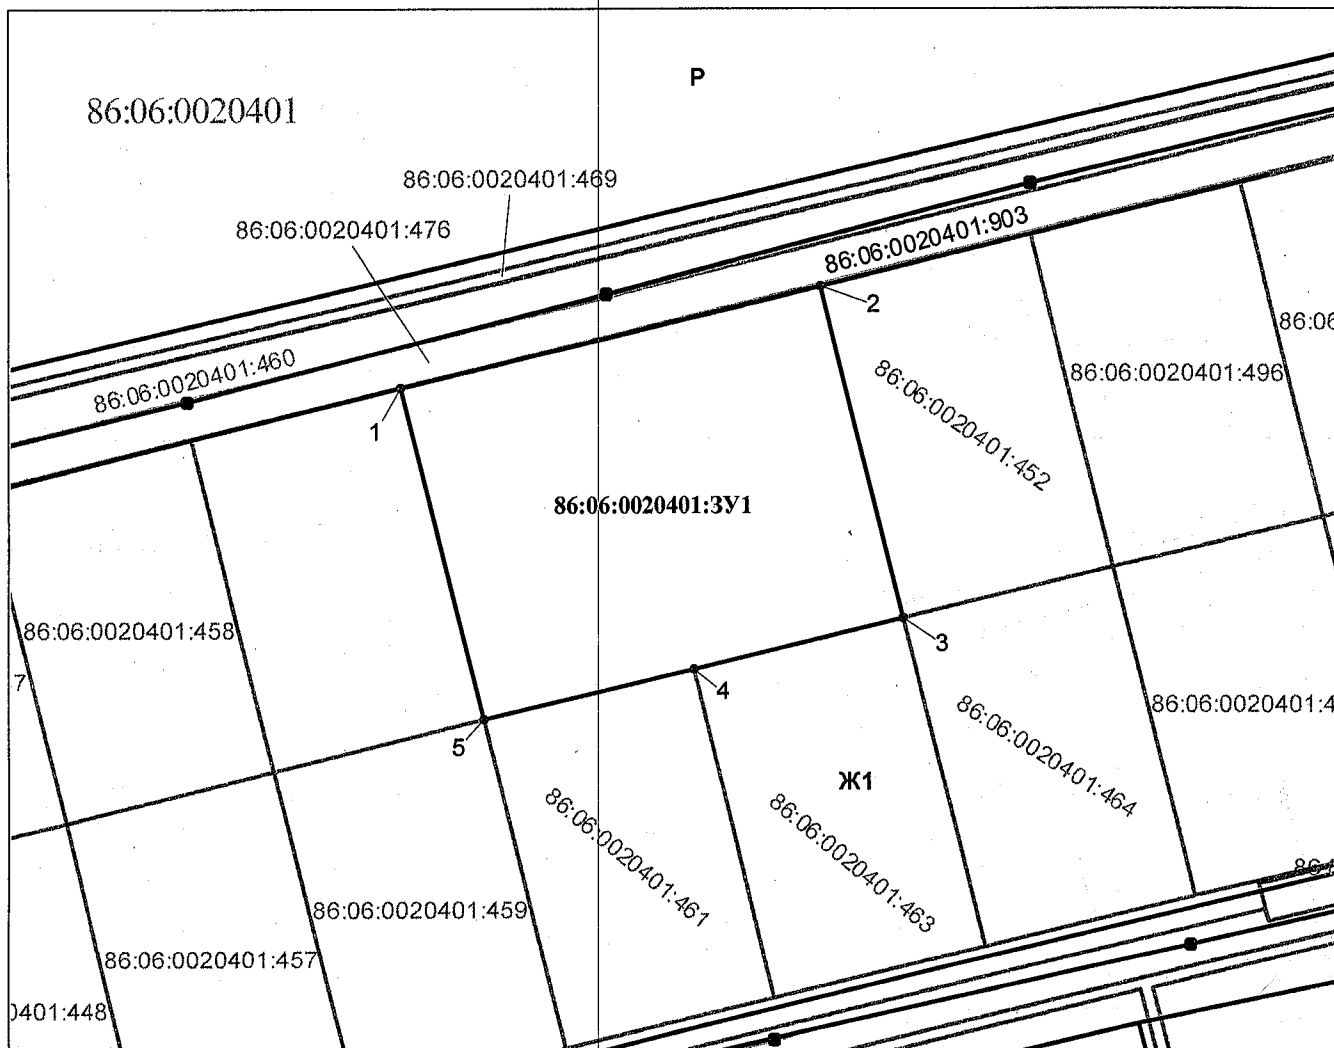

Условные обозначения

Масштаб 1:770

 **86:06:0020401:3У1** - обозначения образуемых земельных участков

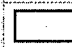 **86:06:0020401** - обозначения кадастровых кварталов

 **:125** - обозначения земельных участков по сведениям ЕГРН

Система координат **МСК 86 Зона 2**

Ж 1 - Зона застройки индивидуальными жилыми домами

Условный номер земельного участка **86:06:0020401:3У1** Площадь земельного участка - **1540 м²**

Обозначение характерных точек границы	Координаты		Обозначение характерных точек границы	Координаты	
	X	Y		X	Y
1	2	3	1	2	3
1	1271319.24	2585212.74	4	1271290.51	2585242.45
2	1271329.75	2585255.45	5	1271285.26	2585221.09
3	1271295.77	2585263.82			