



**БЕЛОЯРСКИЙ РАЙОН
ХАНТЫ-МАНСИЙСКИЙ АВТОНОМНЫЙ ОКРУГ - ЮГРА**

АДМИНИСТРАЦИЯ БЕЛОЯРСКОГО РАЙОНА

Сообщение о возможном установлении публичного сервитута

В соответствии со статьей 39.37 Земельного кодекса Российской Федерации от 25 октября 2001 года № 136-ФЗ, ходатайством об установлении публичного сервитута акционерного общества «Югорская региональная электросетевая компания» от 25 ноября 2022 года № 5636, администрация Белоярского района сообщает о возможном установлении публичного сервитута в отношении части земельного участка площадью 29 квадратных метров с кадастровым номером 86:06:0020401:888 земель населенного пункта поселка Верхнеказымский Белоярского района Ханты-Мансийского автономного округа – Югры в границах согласно прилагаемой схемы.

Цель установления публичного сервитута: строительство, реконструкция, эксплуатация, капитальный ремонт объектов электросетевого хозяйства, тепловых сетей, водопроводных сетей, сетей водоотведения, линий и сооружений связи, линейных объектов системы газоснабжения, нефтепроводов и нефтепродуктопроводов, их неотъемлемых технологических частей, если указанные объекты являются объектами федерального, регионального или местного значения, либо необходимы для организации электро-, газо-, тепло-, водоснабжения населения и водоотведения, подключения (технологического присоединения) к сетям инженерно-технического обеспечения, либо переносятся в связи с изъятием земельных участков, на которых они ранее располагались, для государственных или муниципальных нужд (далее также - инженерные сооружения); (подпункт 1 статьи 39.37 Земельного кодекса Российской Федерации от 25 октября 2001 года № 136-ФЗ).

Все заинтересованные лица могут ознакомиться с вышеуказанным ходатайством об установлении публичного сервитута и прилагаемым к нему описанием местоположения границ публичного сервитута, подать заявление об учете прав на земельные участки по адресу: Тюменская область, Ханты-Мансийский автономный округ – Югра, город Белоярский, улица Центральная, дом 11, кабинет 301, с 09 часов 00 минут местного времени до 17 часов 00 минут местного времени в рабочие дни, телефон для справок 8(34670) 2-07-46.


Правообладатели земельных участков, в отношении которых испрашивается публичный сервитут, если их права не зарегистрированы в Едином государственном реестре недвижимости, в течении тридцати дней со дня опубликования настоящего сообщения подают в администрацию городского поселения Белоярский заявление об учете их прав (обременений прав) на земельные участки, с приложением копий документов, подтверждающих эти права (обременения прав) в соответствии с пунктом 8 статьи 39.42 Земельного кодекса Российской Федерации от 25 октября 2001 года № 136-ФЗ.

Настоящее сообщение размещено в информационно – телекоммуникационной сети «Интернет» на официальном сайте органов местного самоуправления сельского поселения Верхнеказымский, а также опубликовано в бюллетене «Официальный вестник сельского поселения Верхнеказымский».

Председатель Комитета муниципальной собственности
администрации Белоярского района

А.В. Трофимов

Схема расположения границ публичного сервитута

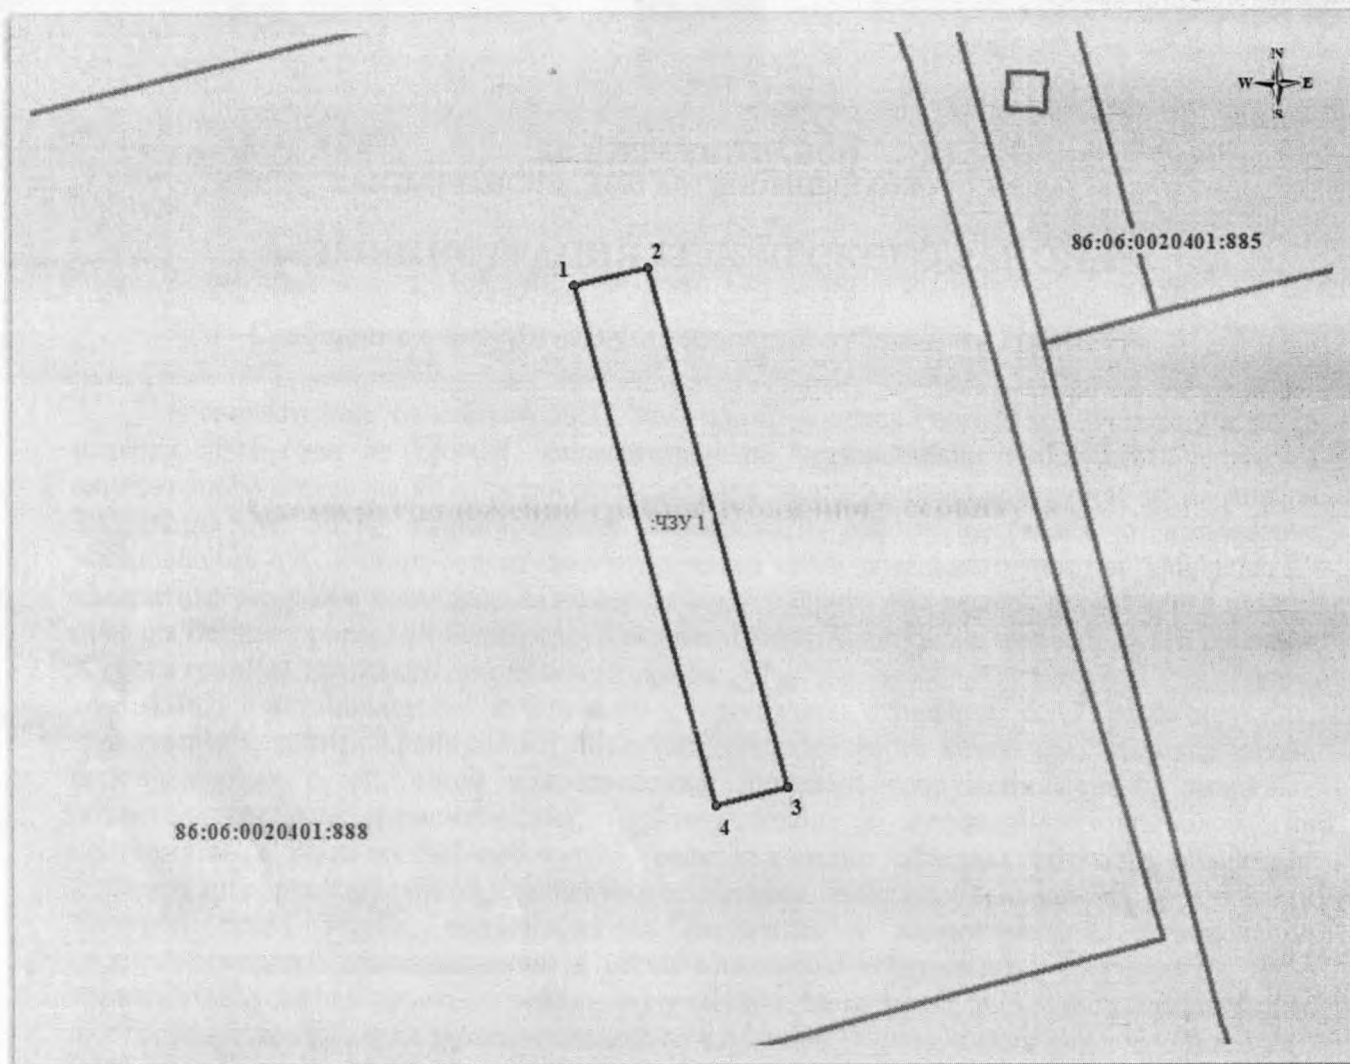

Масштаб 1:200

Условные обозначения

	:ЧЗУ1 - обозначения образуемых земельных участков
	86:06:0020401 - обозначения кадастровых кварталов
	:125 - обозначения земельных участков по сведениям ЕГРН

Система координат МСК86_Зона_2

Расположение: в границах кадастрового квартала 86:06:0020401

Объект: «Строительство ЛЭП 0,4 кВ ориентировочной протяженностью 0,08 км для электроснабжения многоквартирного жилого дома в п. Верхнеказымский Белоярского района»

Условный номер земельного участка :ЧЗУ1 Площадь части земельного участка, м² 29

Обозначение характерных точек границы	Координаты		Обозначени е характерны х точек границы	Координаты	
	X	Y		X	Y
1	2	3	1	2	3
1	1270636.53	2585461.25	3	1270623.16	2585466.86
2	1270637.00	2585463.19	4	1270622.65	2585464.93